



UWAGA! Wszelkie zmiany w realizowanym projekcie należy bezwzględnie konsultować z projektantem. Autor projektu nie zezwala na samowolne, niezasadnione przez inwestora i wykonawcę odstępstwa od sporządzanej dokumentacji.

PRZEKRÓJ B-B

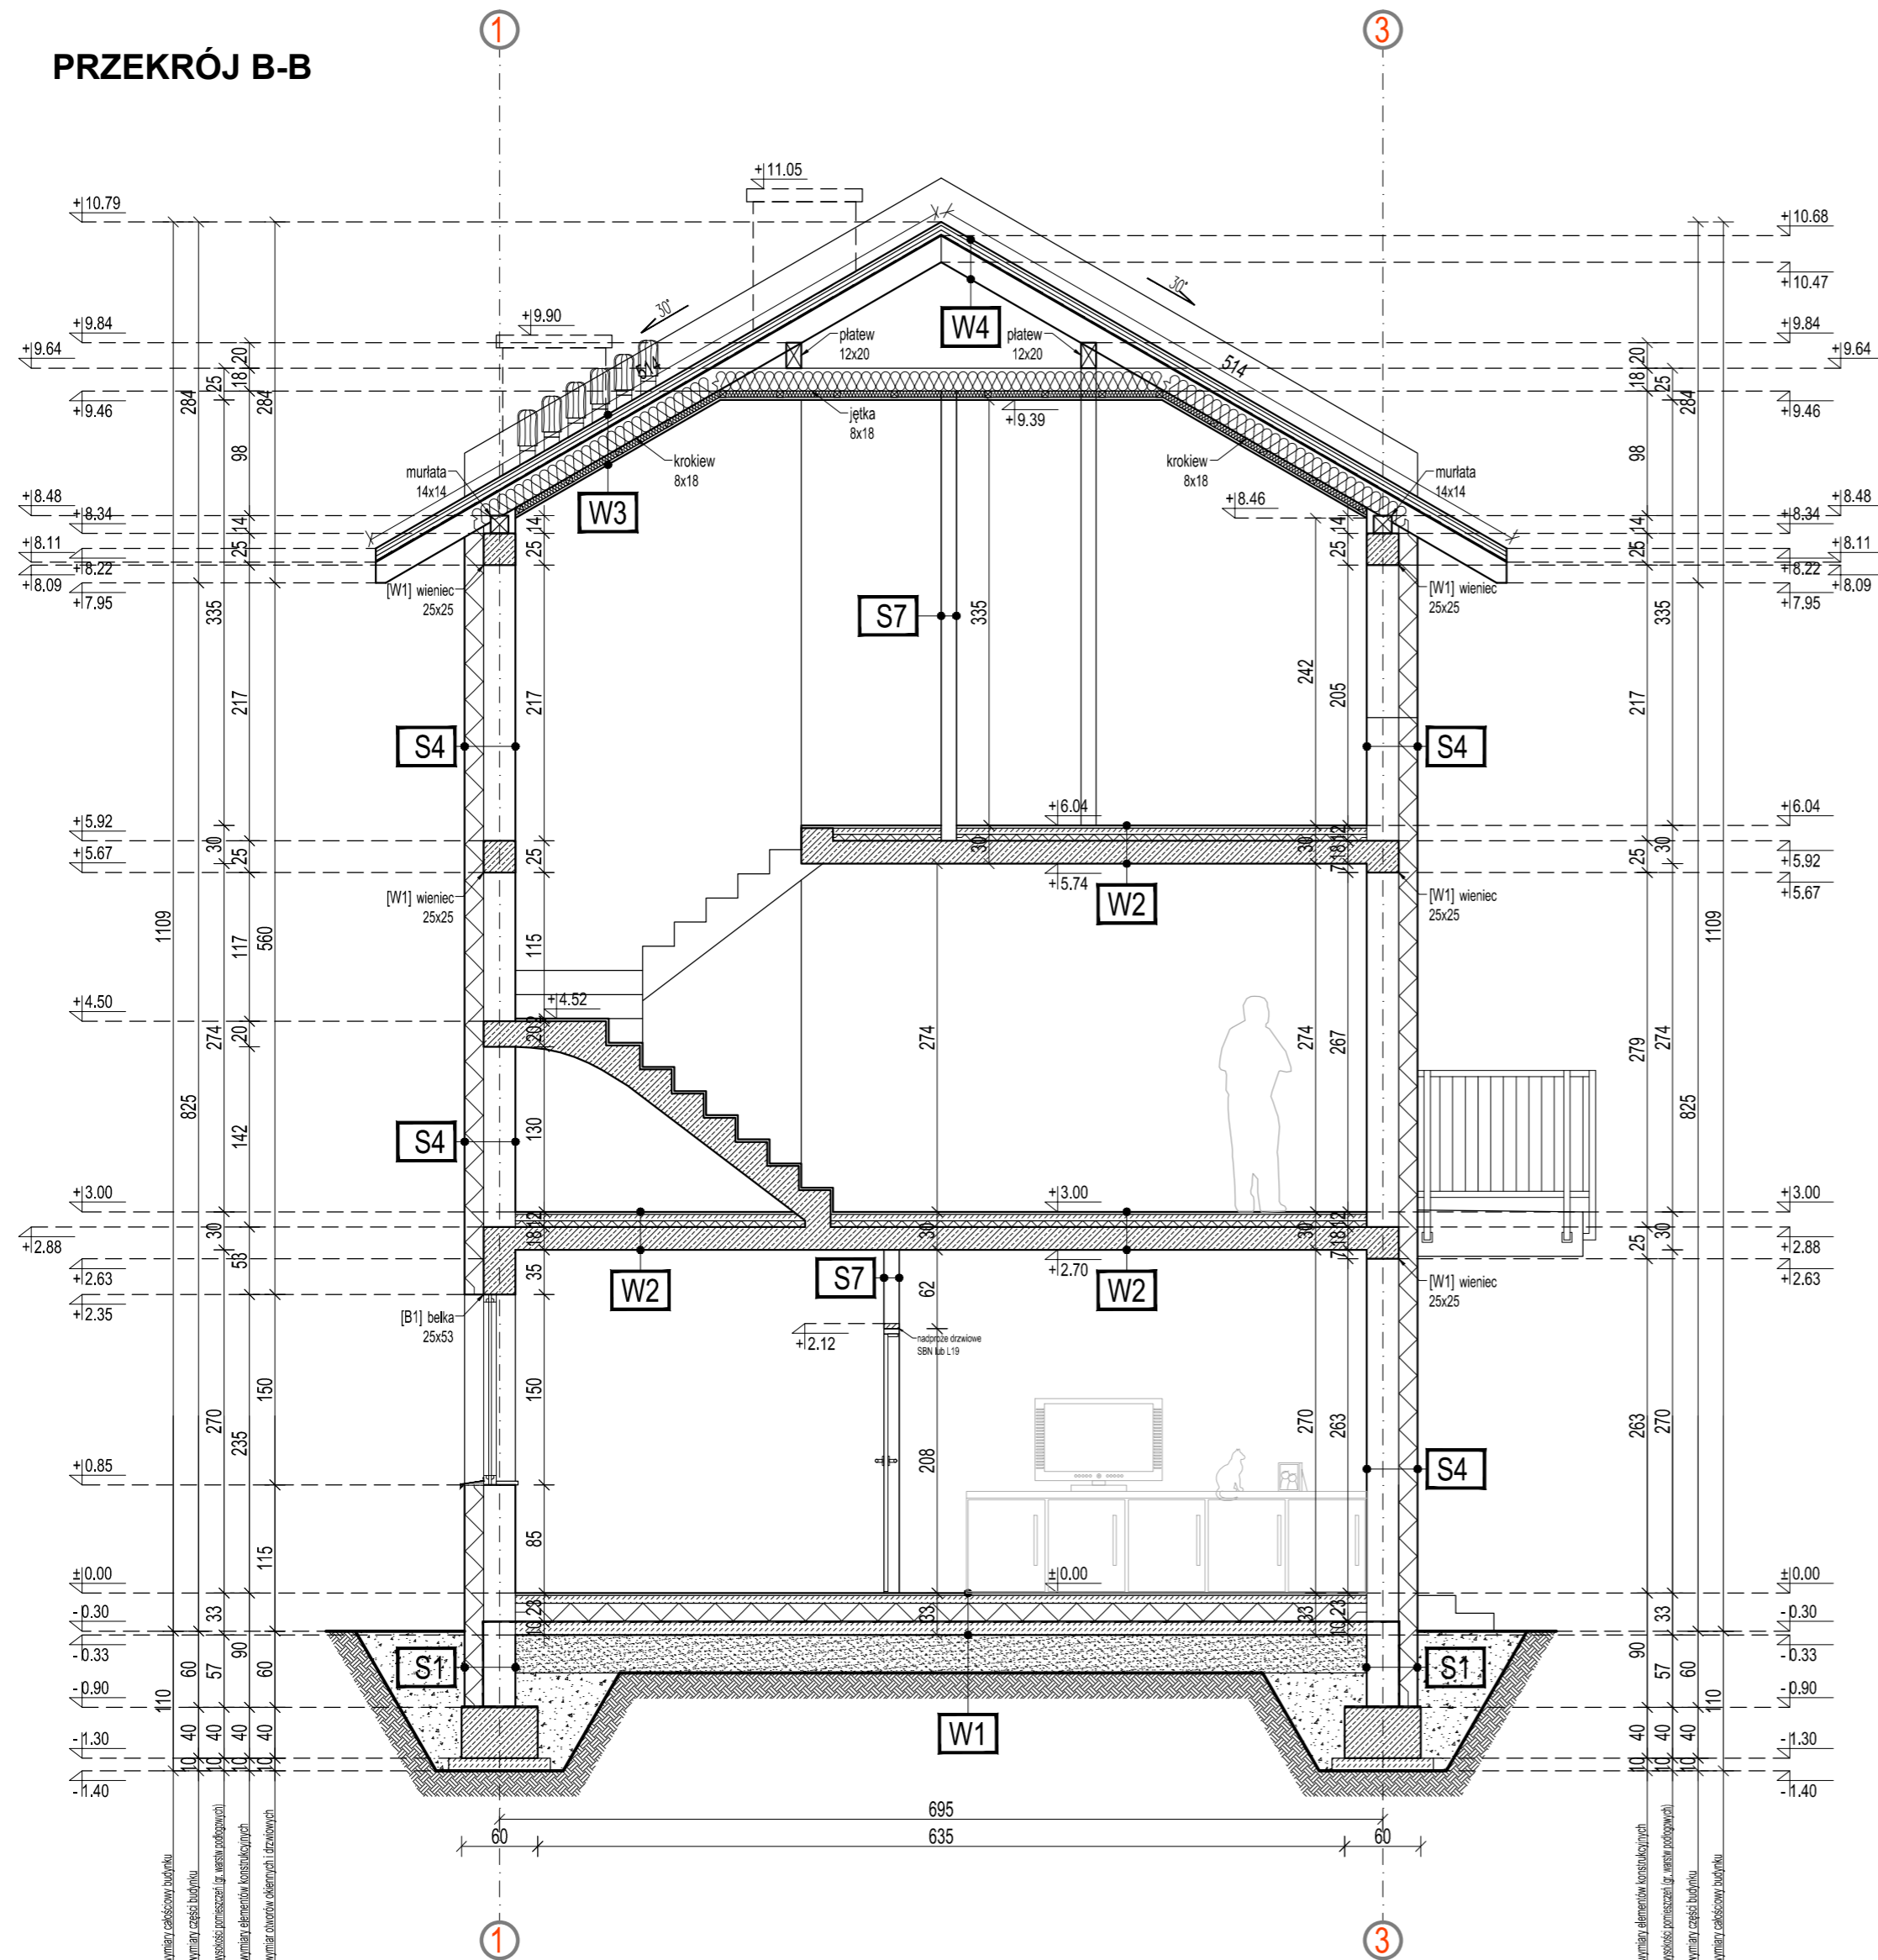

PRZEKRÓJ C-C

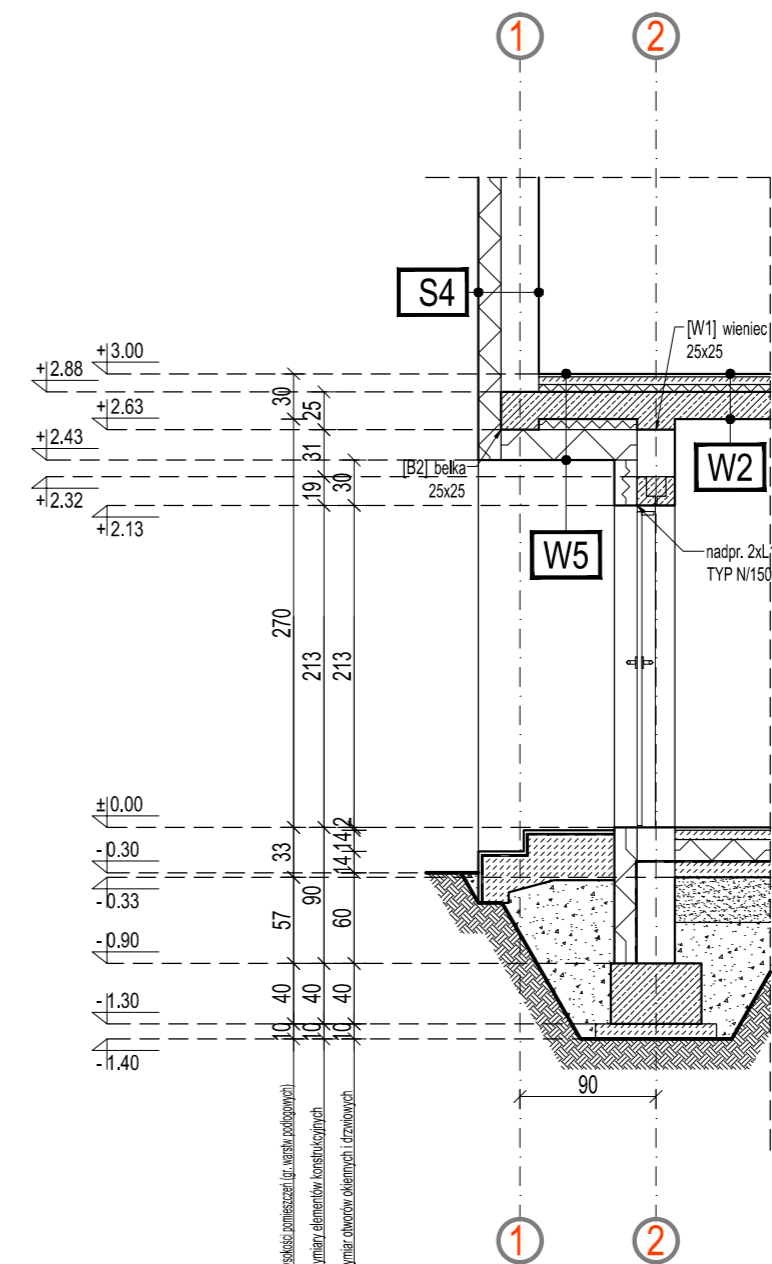

UWAGI:

1. Wykonawcy i podwykonawcy są zobowiązani do sprawdzenia projektu, a w szczególności wymiarów przed przystąpieniem do prac budowlanych.
2. Wszystkie materiały powinny posiadać certyfikaty dopuszczające do stosowania w budownictwie.
3. Elementy konstrukcyjne zgodne z projektem konstrukcyjnym oraz opisem technicznym.
4. Wszystkie elementy pionowe i poziome fundamentu zabezpieczyć izolacją przeciwwodną w postaci powłoki malowanej bitumicznej, nanoszonej w trzech warstwach.
5. Wyprowadzić zbrojenie stóp (startery) z ław fundamentowych w miejscach zaznaczonych na rysunkach.
6. Pod wszystkimi ławami oraz stopami żelbetowymi wykonać podkład z chudego betonu gr. 10 cm.
7. Pustaki kominowe i wentylacyjne wykonać w wybranym systemie, wymiary zgodne z danymi podanymi przez producenta tj. 36x56cm i 19x19cm dla pustaków kominowych oraz dla kształtek wentylacyjnych 25x36 i 19x19cm.
8. Wyprowadzić śruby kolące z wieńca pod murlaty - M16 co 1,00m.
9. Między murlatą i belkami stropowymi, a wieńcem należy zastosować papę podkładową, jako izolację przed wilgocią i korozją biologiczną drewna.
10. Pod słupki drewniane podpierające konstrukcję więźby dachowej należy zastosować podwaliny 5x14cm.
11. Uchwyty rynnowe rozmieścić w rozstawach zgodnymi z zaleceniami producenta.
12. Wykonać obróbki blacharskie kominów, okapów, pasów podrynnowych z blachy ocynkowanej malowanej w kolorze pokrycia.
13. Wykonać gąsiorzy kalenicowe.
14. Wszystkie okna znajdujące się w pomieszczeniach mieszkalnych muszą być zaopatrzone w nawiewniki okienne.
15. Elementy stolarki drzwiowej prowadzące do łazienek lub toalet zaopatrzone w elementy wentylacyjne w formie kratki lub otworów o sumarycznym przekroju min. 0,022m².

Niniejsze prawa do niniejszej dokumentacji są zastrzeżone na rzecz Autorstwa Projektowej KONTIM Architektura i Konstrukcja. Kopiowanie, rozpowszechnianie oraz wykorzystywanie zawartych w niej treści bez wiedzy i zgody właściciela jest zabronione.

Kontim AUTORSKA PRACOWNIA PROJEKTOWA
 ARCHITEKTURA I KONSTRUKCJA
 Krzysztof Piasecki
 ul. Orszaghá 13, lok. 2
 05-230 Kobylka
 T: +48 609 132 255
 E: kontim.projekt@poczta.onet.pl

BUDOWA 4 BUDYNKÓW MIESZKALNYCH JEDNORODZINNYCH DWULOKALOWYCH W ZABUDOWIE BLIŹNACZEJ

INWESTOR: **MARKI, UL. WILCZA**
DZ. NR EW. 78/10 OBR. 143402_1.0039

PROJEKT BUDOWLANY: **BDJ KARANDYS Sp. J.**
UL. ZABKOWSKA 41C | 05-270 MARKI

ARCHITEKTURA: **mgr inż. arch. Jan Tejwan** nr upr. BL-POKK/05/2002 w specj. arch.
 KONSTRUKCJA: **mgr inż. Krzysztof Piasecki** nr upr. MAZ/0796/PWBKb16 w specj. konstrukcyjno-budowlanej

DATA PRACY: **LIPIEC 2019**
 SKALA: **1:50**

PRZEKRÓJ B-B i C-C **PB-A08**