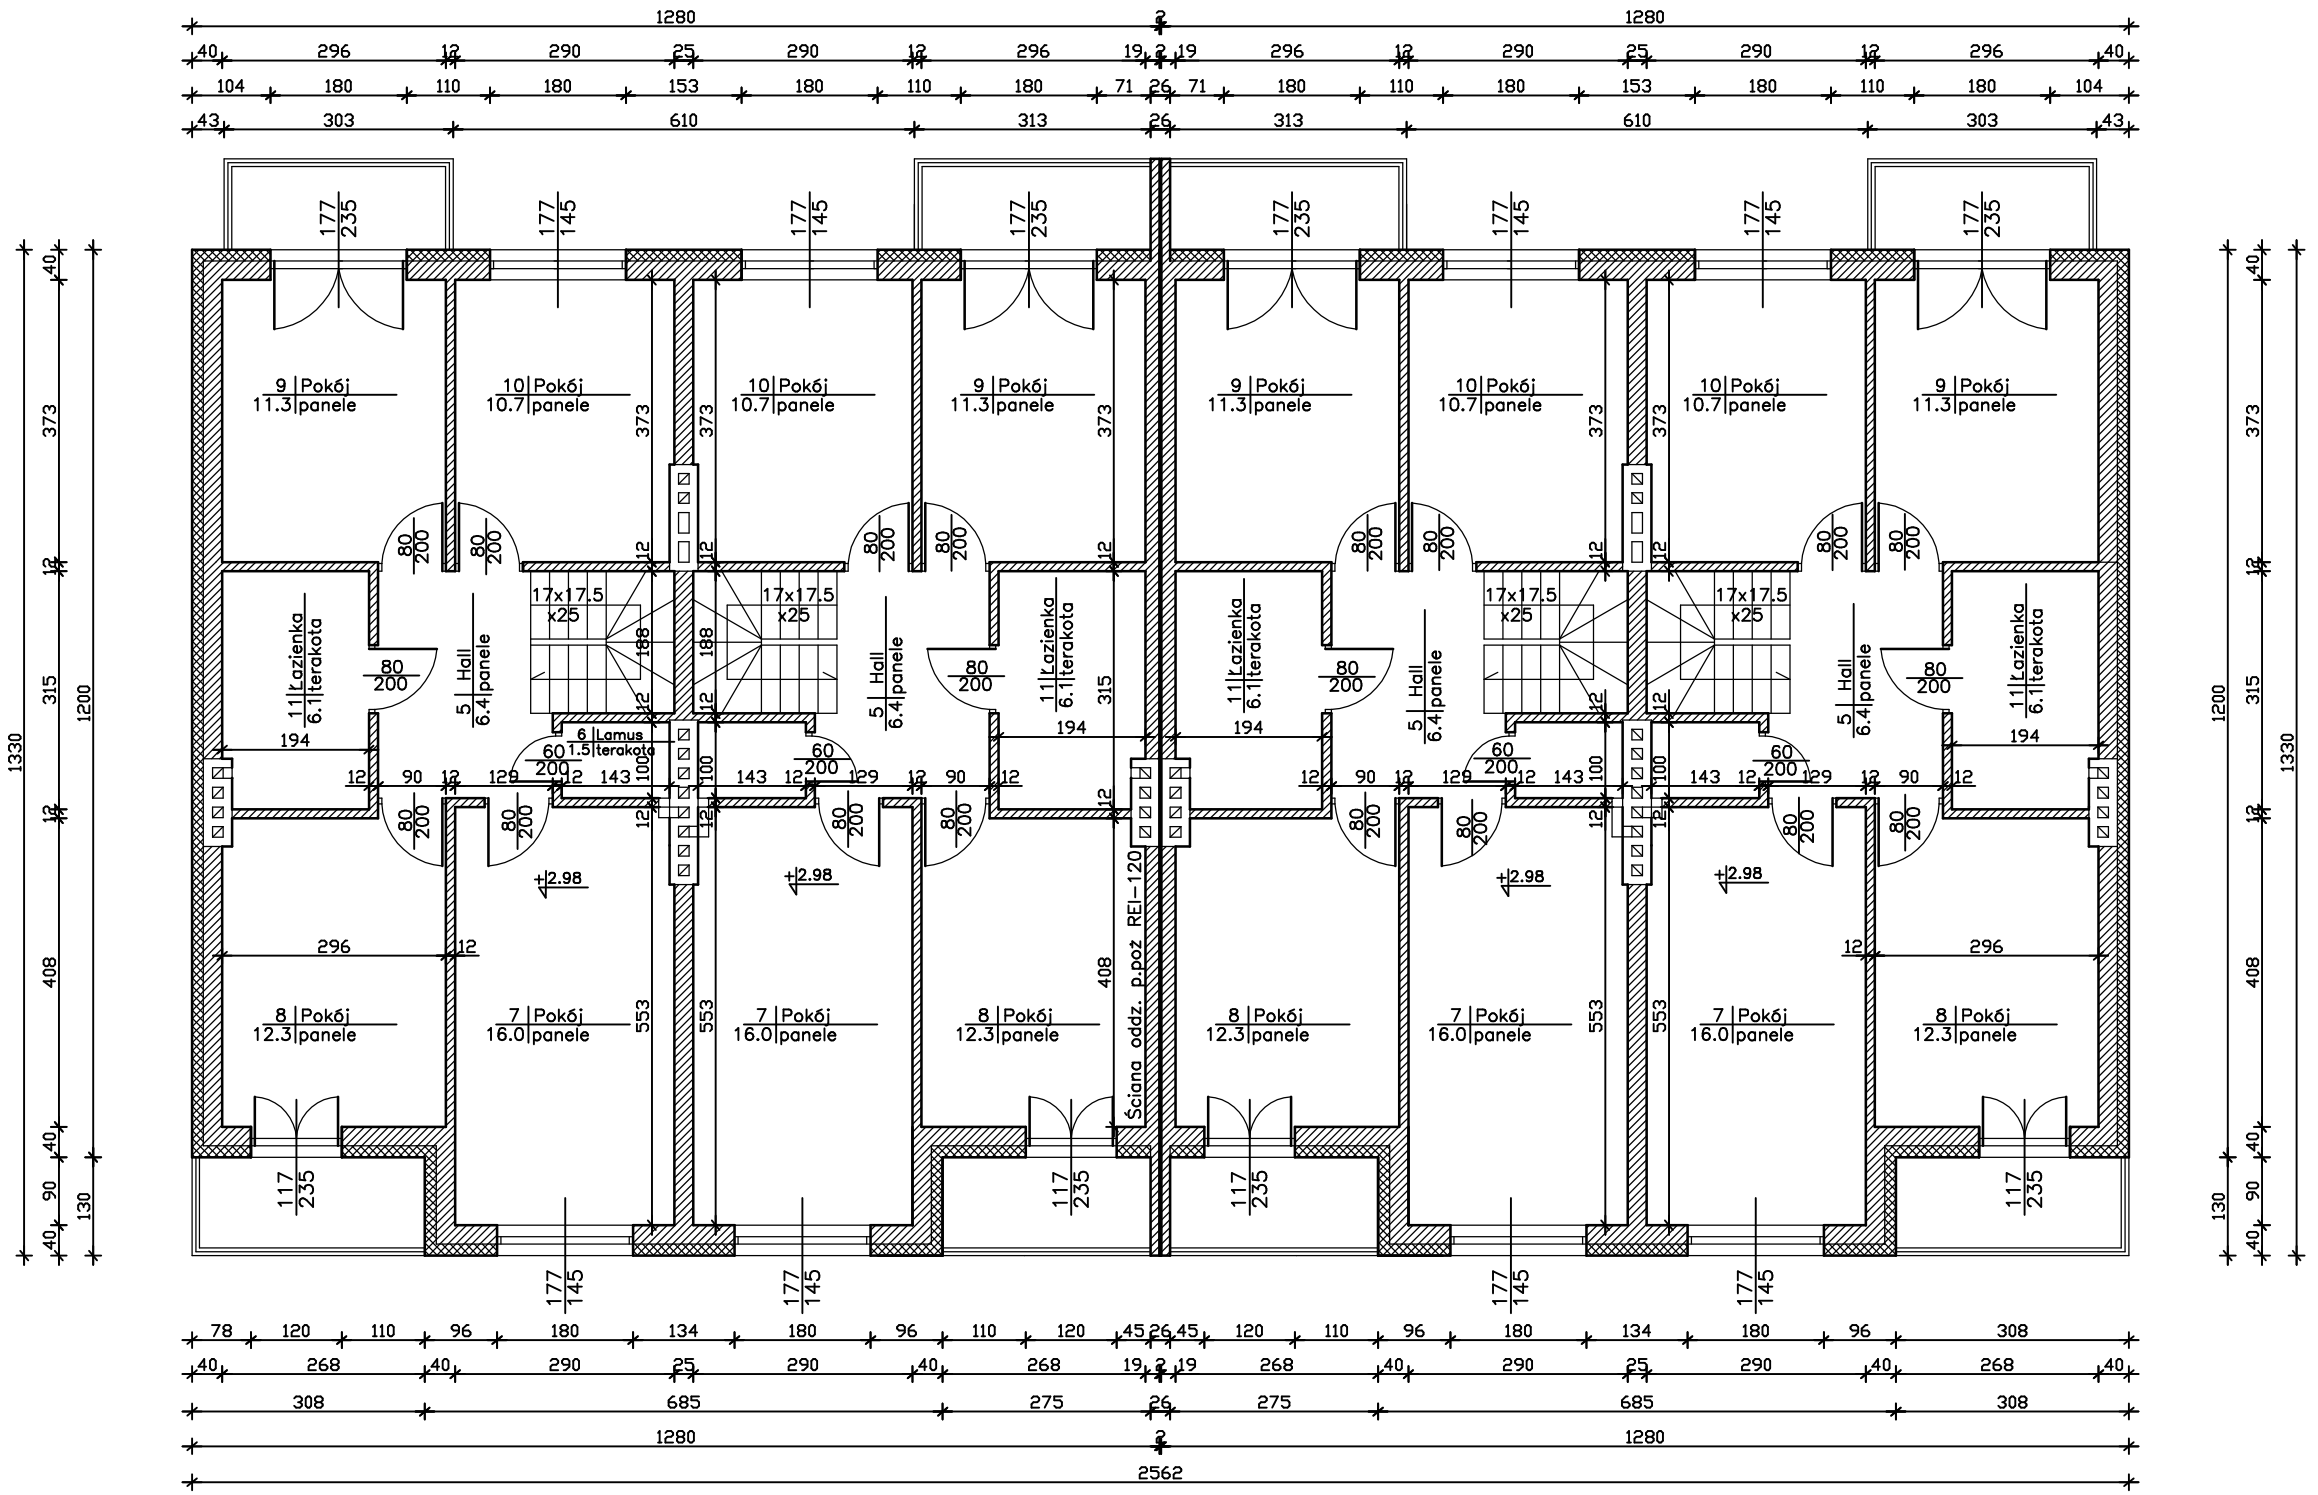

ARCHIBUD CEZARY CZEMBROWSKI	FIRMA PROJ.-BUDOWLANA Barcice 61A 07-203 Somianka tel.693-445-393	
Faza: Projekt budowlany	Branża: ARCH. KONSTR.	Skala: 1:100
Obiekt/Adres: Dwa budynki mieszkalne jednorodzinne dwu loaklowe w zabudowie bliźniaczej, Marki, ul. Ząbkowska, dz. 5, obr. 0048-5-05 (Bud.2A,2B).		Data: 20.12.16
Zespół Projektowy: ARCHITEKTURA KONSTRUKCJA Cezary Czembrowski; mgr inż.arch.Ewa Mikołajczyk Czembrowska	Podpis	Nr Upr. Bud.: Wa-1096/94 St-394/81; Nr rys.: 4
Rzut piętra		