


**UWAGA!** Wszelkie zmiany w realizowanym projekcie należy bezwzględnie konsultować z projektantem. Autor projektu nie zezwala na samowolne, nieuzasadnione przez inwestora i wykonawcę odstępstwa od sporządzonej dokumentacji.

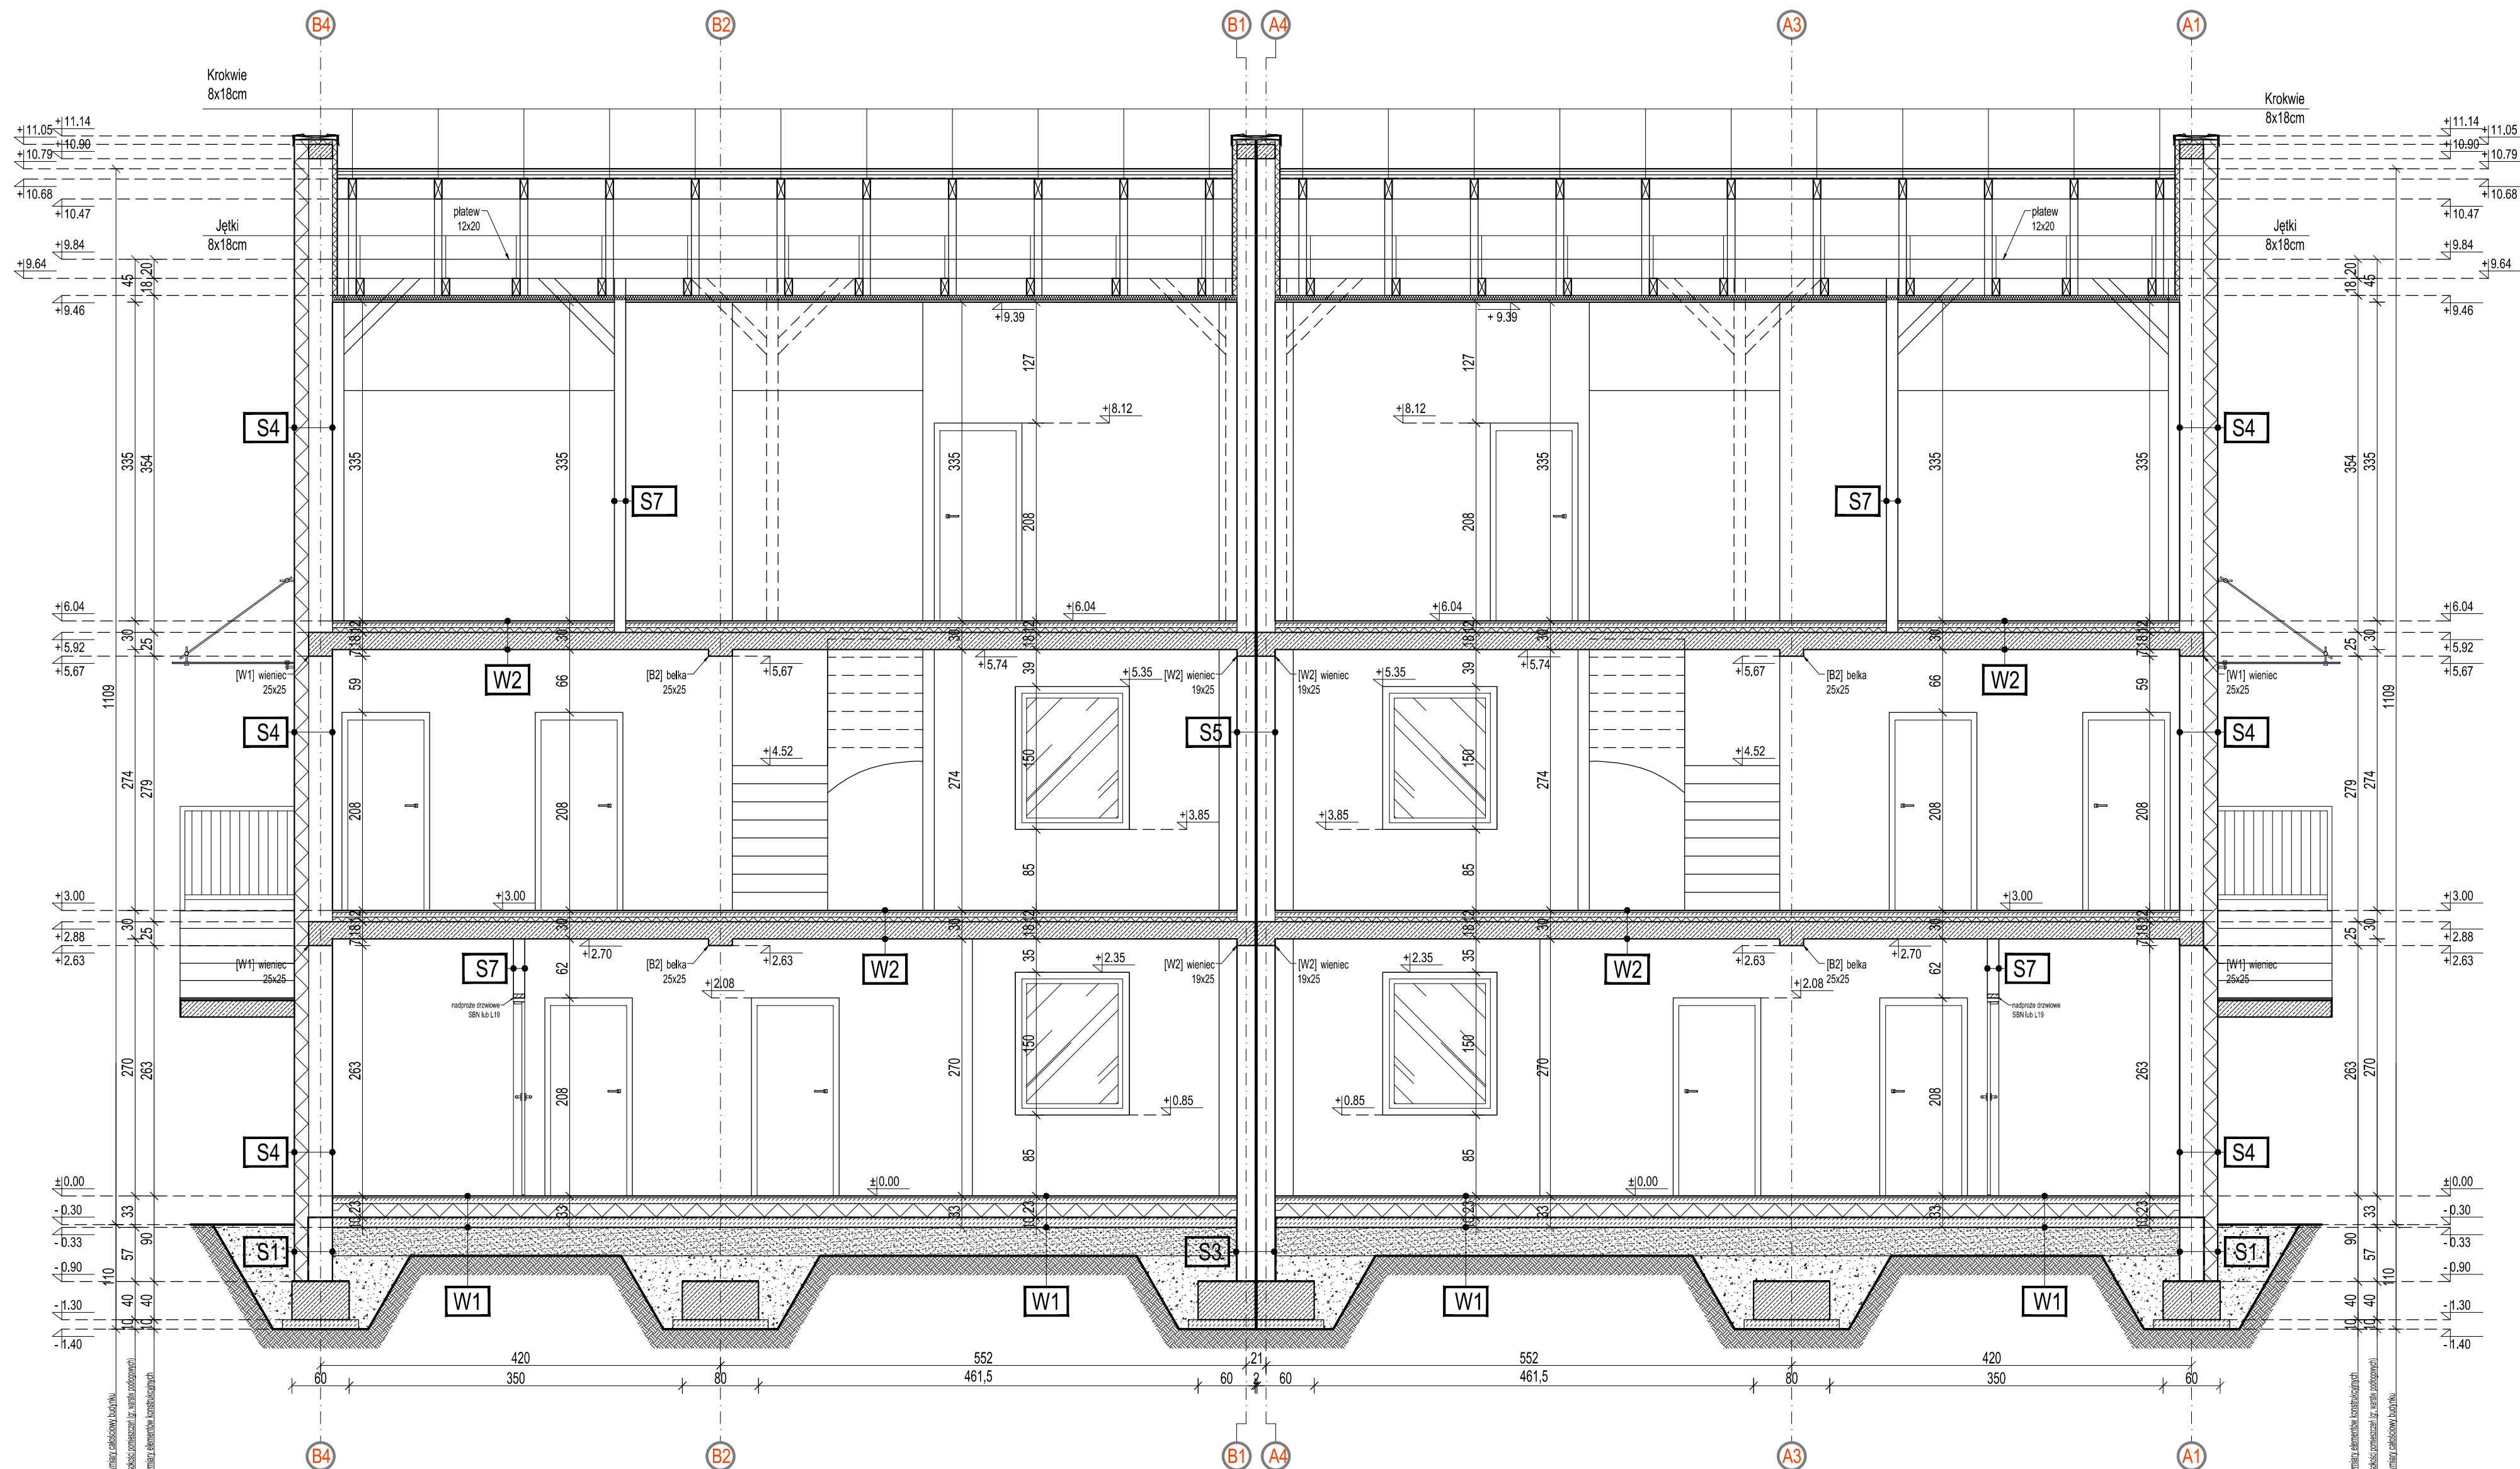

**UWAGI:**

1. Wykonawcy i podwykonawcy są zobowiązani do sprawdzenia projektu, a w szczególności wymiarów przed przystąpieniem do prac budowlanych.
2. Wszystkie materiały powinny posiadać certyfikaty dopuszczające do stosowania w budownictwie.
3. Elementy konstrukcyjne zgodne z projektem konstrukcyjnym oraz opisem technicznym.
4. Wszystkie elementy pionowe i poziome fundamentu zabezpieczyć izolacją przeciwwodną w postaci powłoki malowanej bitumicznej, nanoszonej w trzech warstwach.
5. Wyprowadzić zbrojenie słupów (startery) z ław fundamentowych w miejscach oznaczonych na rysunkach.
6. Pod wszystkimi ławami oraz słupami żelbetonowymi wykonać podkład z chudego betonu gr. 10 cm.
7. Pustaki kominowe i wentylacyjne wykonać w wybrany systemie, wymiary zgodne z danymi podanymi przez producenta tj. 30x50cm i 19x19cm dla pustaków kominowych oraz dla kształtek wentylacyjnych 25x36 i 19x19cm.
8. Wyprowadzić słuby kalwiche z wieńca pod murłaty - M16 co 1,00m.
9. Między murłatą i belkami stropowymi, a wieńcem należy zastosować papę podkładową, jako izolację przed wilgocią i korozją biologiczną drewna.
10. Pod słupki drewniane podpierające konstrukcję więźby dachowej należy zastosować podwaliny 5x14cm.
11. Uchwytły tymczasowe rozmieścić w rzostwach zgodnymi z zaleceniami producenta.
12. Wykonać obróbki blacharskie kominów, okapów, posów podrymowych z blachy ocynkowanej malowanej w kolorze pokrycia.
13. Wykonać gąsior kalenicowe.
14. Wszystkie okna znajdujące się w pomieszczeniach mieszkalnych muszą być wyposażone w nowewniki okienne.
15. Elementy stolarki drzwiowej prowadzące do łazienek lub toalet wyposażone w elementy wentylacyjne w formie kratki lub otworu o sumarycznym przekroju min. 0,022m<sup>2</sup>.

Wzrostek przebiegający od rzędnej 0,00 do rzędnej 1,40  
 Wzrostek przebiegający od rzędnej 0,00 do rzędnej 1,40  
 Wzrostek przebiegający od rzędnej 0,00 do rzędnej 1,40

**Kontim**  
 ARCHITECTURA I KONSTRUKCJA  
 ul. Orszczyńska 13, lok. 2  
 05-230 Kozłówka  
 T: +48 609 132 255  
 E: kontim.projekt@gmail.com

<b>BUDOWA 4 BUDYNKÓW MIESZKALNYCH JEDNORODZINNYCH DWULOKALOWYCH W ZABUDOWIE BLIŹNIACZEJ</b>	
MARKI, UL. WILCZA	
DZ. NR EW. 78/10 OBR. 143402_1_0039	
ADRES INWESTYCJI	
BDJ KARANDYS Sp.J. UL. ZABKOWSKA 41C : 05-270 MARKI	
PROJEKT BUDOWLANY	INWESTOR
ARCHITECTURA	ARCHITECTURA
1:50	1:50
<b>PRZEKRÓJ A-A</b>	
<b>PB-A07</b>	
mgr inż. arch. Jan Tajwan nr upr. BL-POR/05/2002	
w specj. arch.	
mgr inż. Krzysztof Piasecki nr upr. MAJ/07/06/PW/06/16	
w specj. konstrukcyjno-budowlanej	